

COMMISSION DE L'AMÉNAGEMENT DU
TERRITOIRE

Déposé le : 2019-06-13

N° : CAT-040

Secrétaire : P. Garant


ANNEXE 1 Plan de servitude

Étude détaillée du projet de loi d'intérêt privé n° 202
Loi concernant la Ville de Rimouski

Déposé le 13 juin 2019




Ville de
rimouski

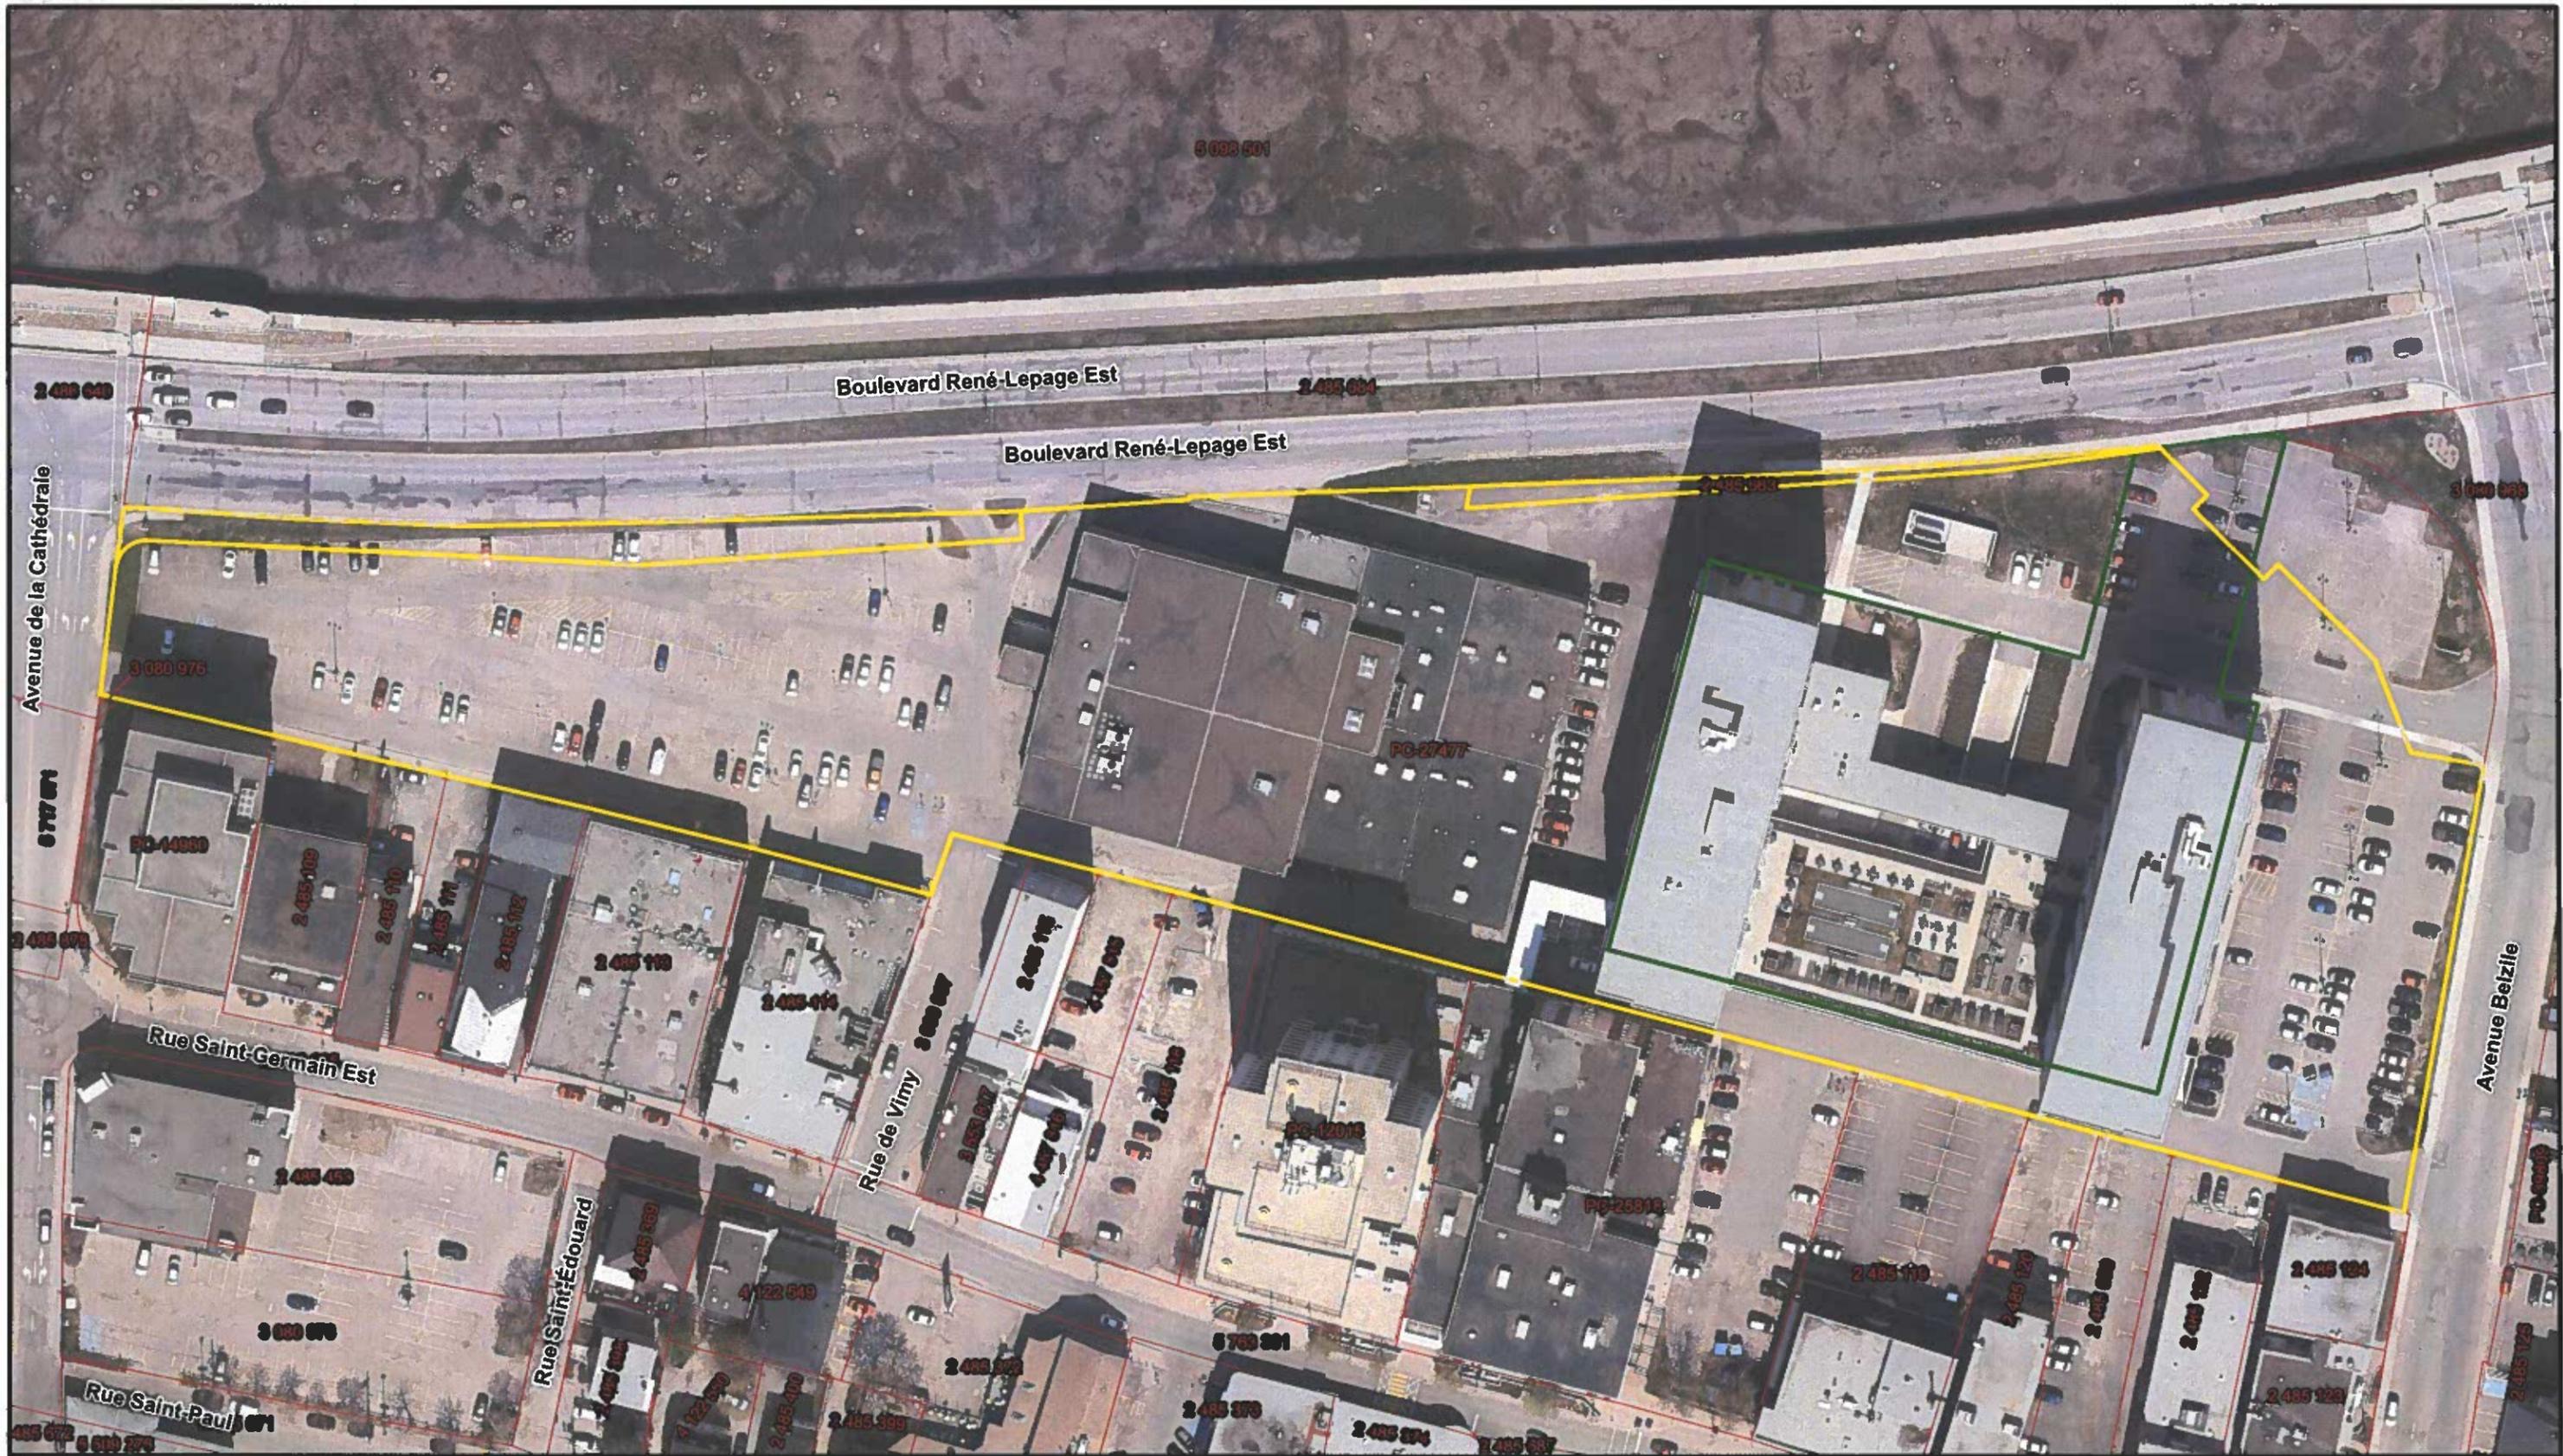

Terrain de la Grande-Place - 2016



- Cadastre 2019
 - Servitude - Propriétaires riverains
 - Parcelle retirée en 2010
- Projet de loi privé no.216

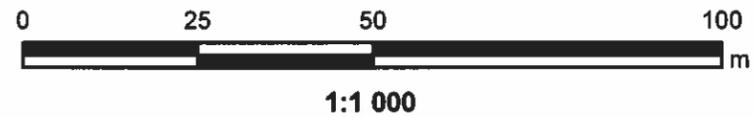

Créé par: Jean-S. Caron	J2019-6033
Vérifié par: G. Cassista	
Date: 05 juin 2019	Sources: Orthophotos (2016) © Gouvernement du Québec
NAD 83 MTM Zone 6	Feuillet: 1 de 4